



Ausschnitt aus gültigem Zonenplan 1:5000

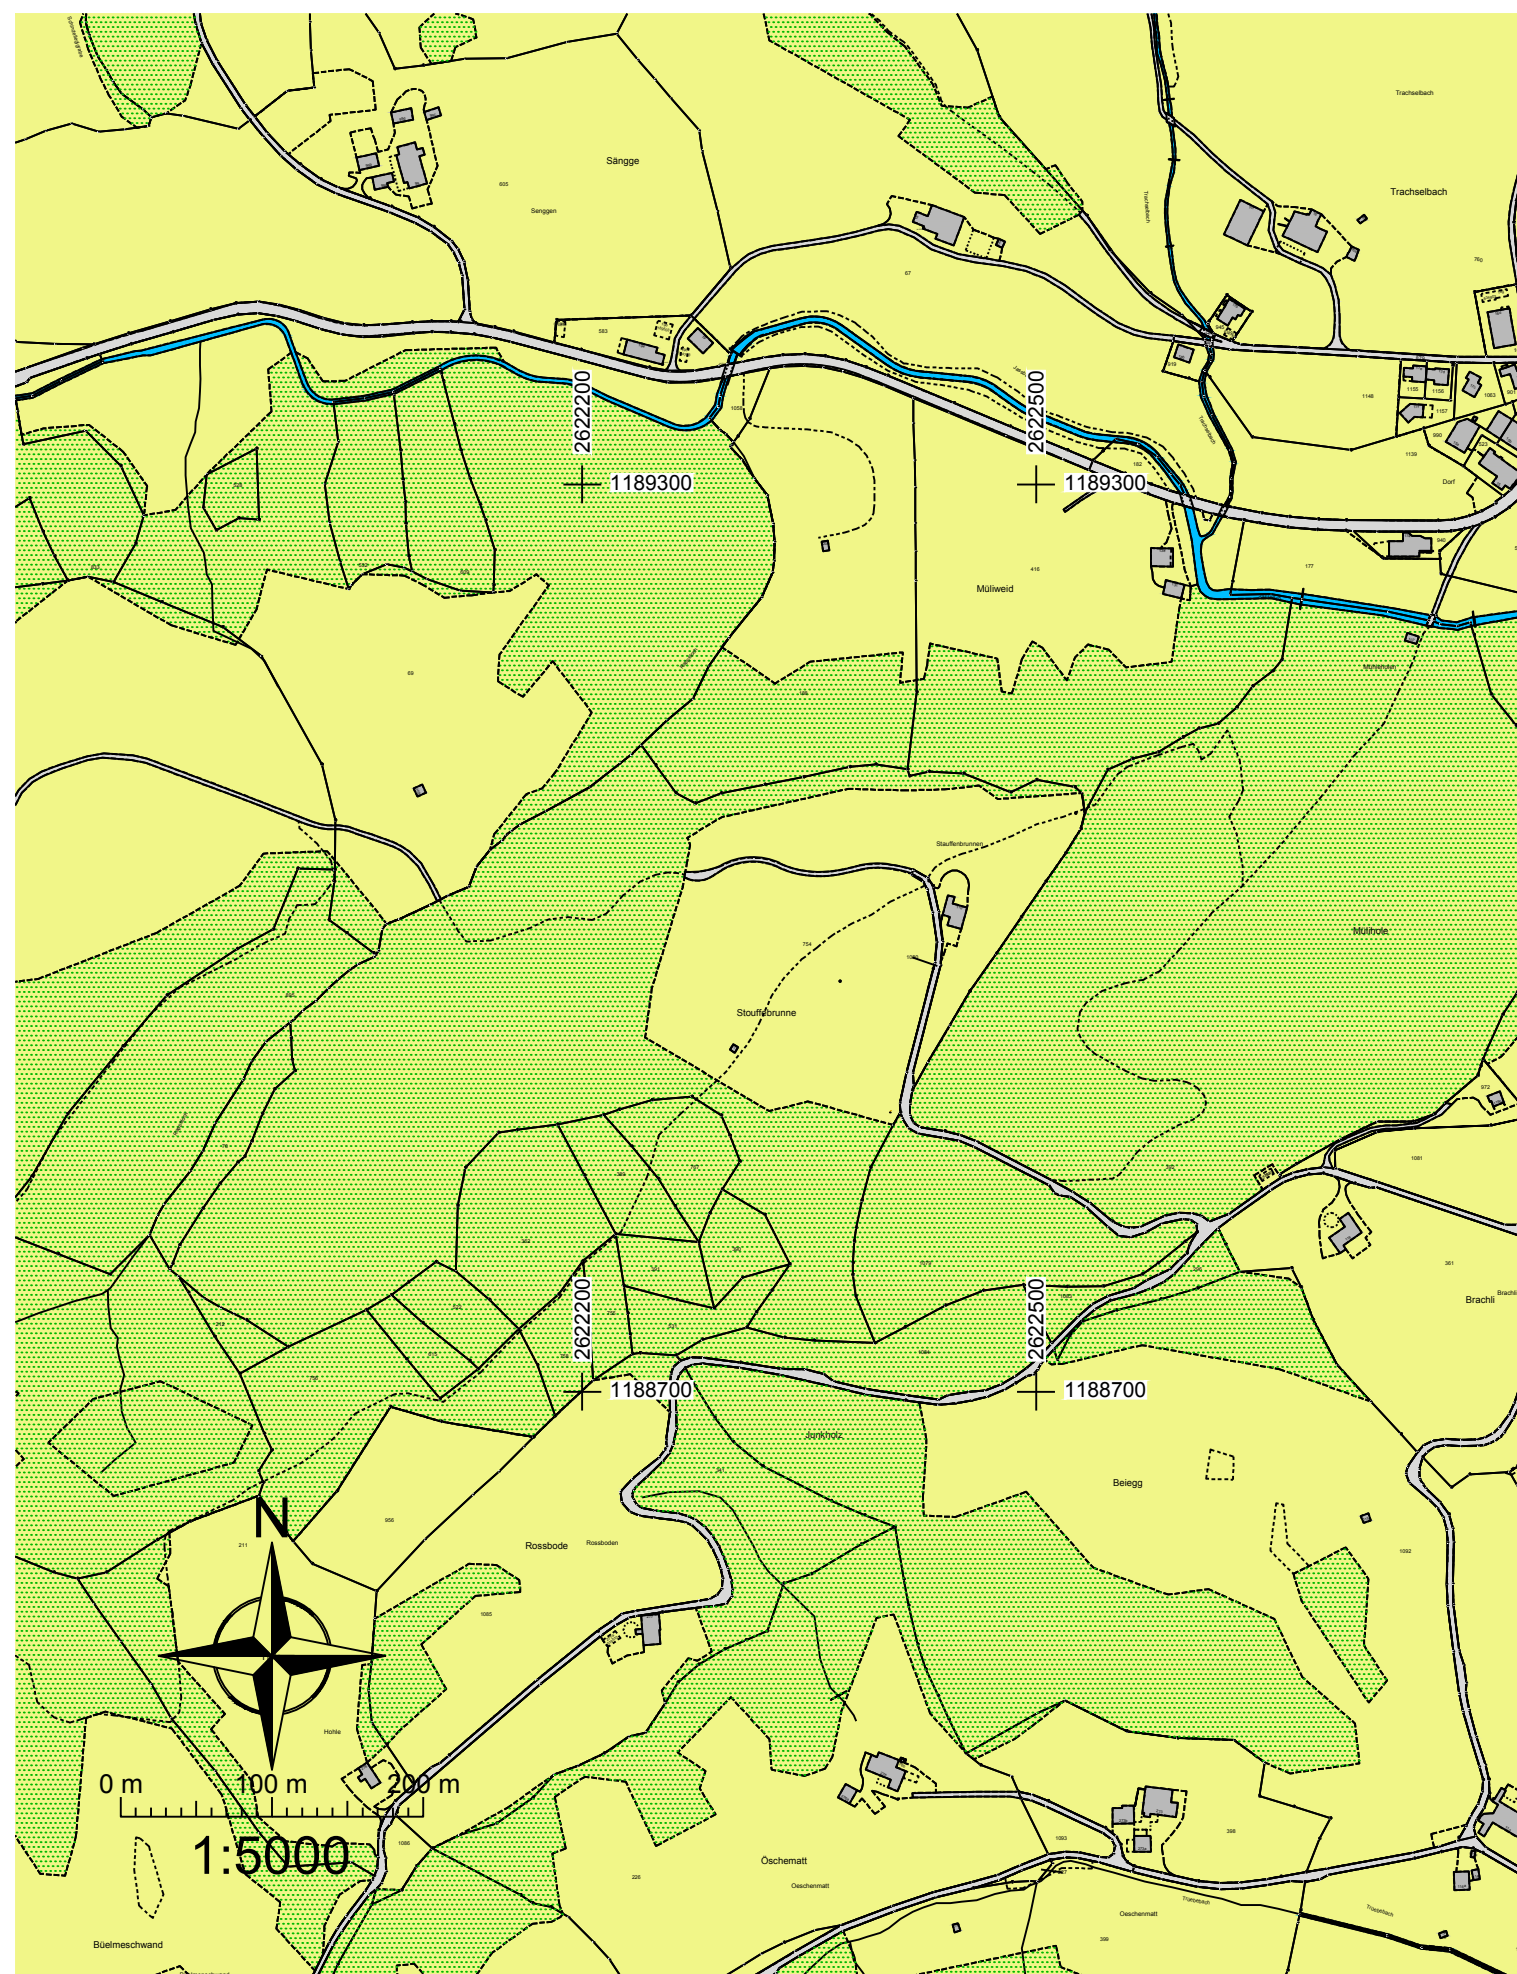

Ausschnitt aus geändertem Zonenplan 1:5000

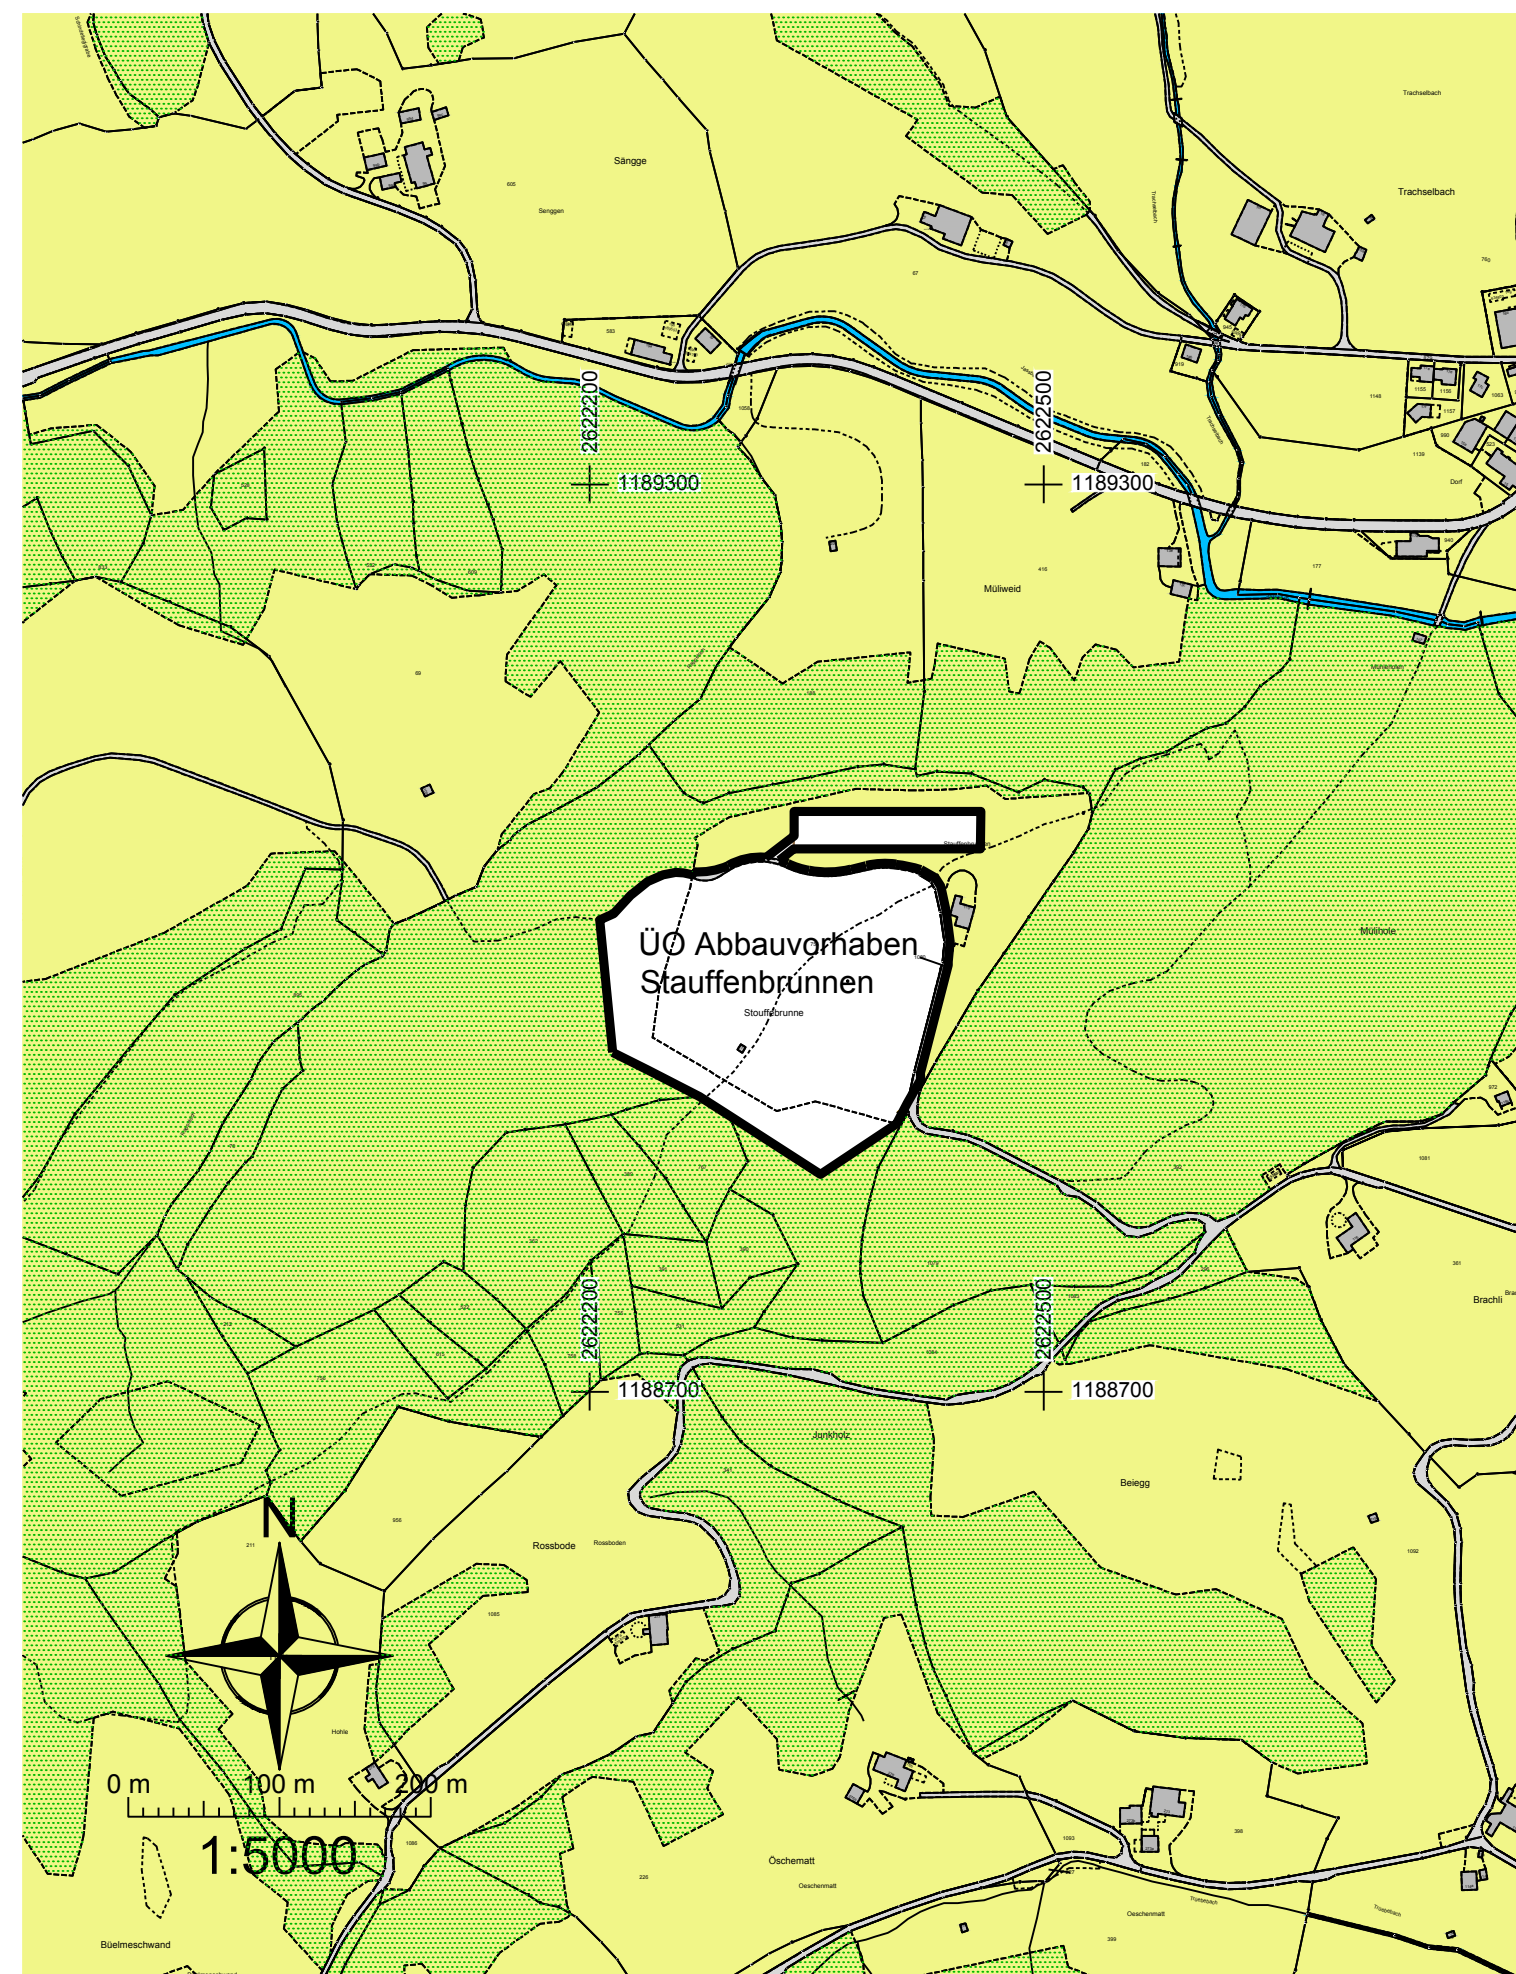

**GENEHMIGUNGSVERMERKE**

Mitwirkungsverfahren vom .....

Vorprüfung vom .....

Publikation im Amtsblatt vom .....

Publikation im Amtsanzeiger Kanton Bern vom .....

Öffentliche Auflage vom .....

Eingegangene Einsprachen: .....

Einspracheverhandlung am .....

Erlidigte Einsprachen: .....

Unerlidigte Einsprachen: .....

Rechtsverwahrungen: .....

Beschlossen durch den Gemeinderat am: .....

Beschlossen durch die Einwohnergemeinde am: .....

**Namens der Einwohnergemeinde**

**Präsident:** ..... **Sekretär:** .....

Die Richtigkeit dieser Angaben bescheinigt: .....

Röthenbach i.E. den: .....

Der Gemeindegeschreiber: .....

**Genehmigt durch das Amt für Gemeinden und Raumordnung (AGR):** .....

Datum: .....

**LEGENDE**

**Zonen mit landwirtschaftlicher Nutzung**

Landwirtschaftszone LWZ ES III

**Spezielle Ordnungen**

Überbauungsordnung ÜO

**Orientierungsinhalt**

Wald

Gewässer

Verkehrsflächen

Kanton Bern

Gemeinde Röthenbach i.E.

Kieswerk Stucki AG, Linden

**Überbauungsordnung  
Abbauvorhaben Stauffenbrünnen**

Exemplar für die Mitwirkung

**Zonenplanänderung**

Situation 1:5000

**CSDINGENIEURE+**  
VON GRUND AUF DURCHDACHT

CSD INGENIEURE AG  
Hessstrasse 27d  
CH-3097 Liebfeld  
www.csd.ch

t +41 31 970 35 35  
f +41 31 970 35 36  
e bern@csd.ch

Massstab <b>1:5000</b>		
Gezeichnet	DKA / 04.11.21	Freigegeben
Geprüft	EBR / 04.11.21	Format 84 x 30
Auftrags Nr.	Phase	Plan Nr. Index
<b>BE08990.200</b>		<b>33104</b>