




schnitt d

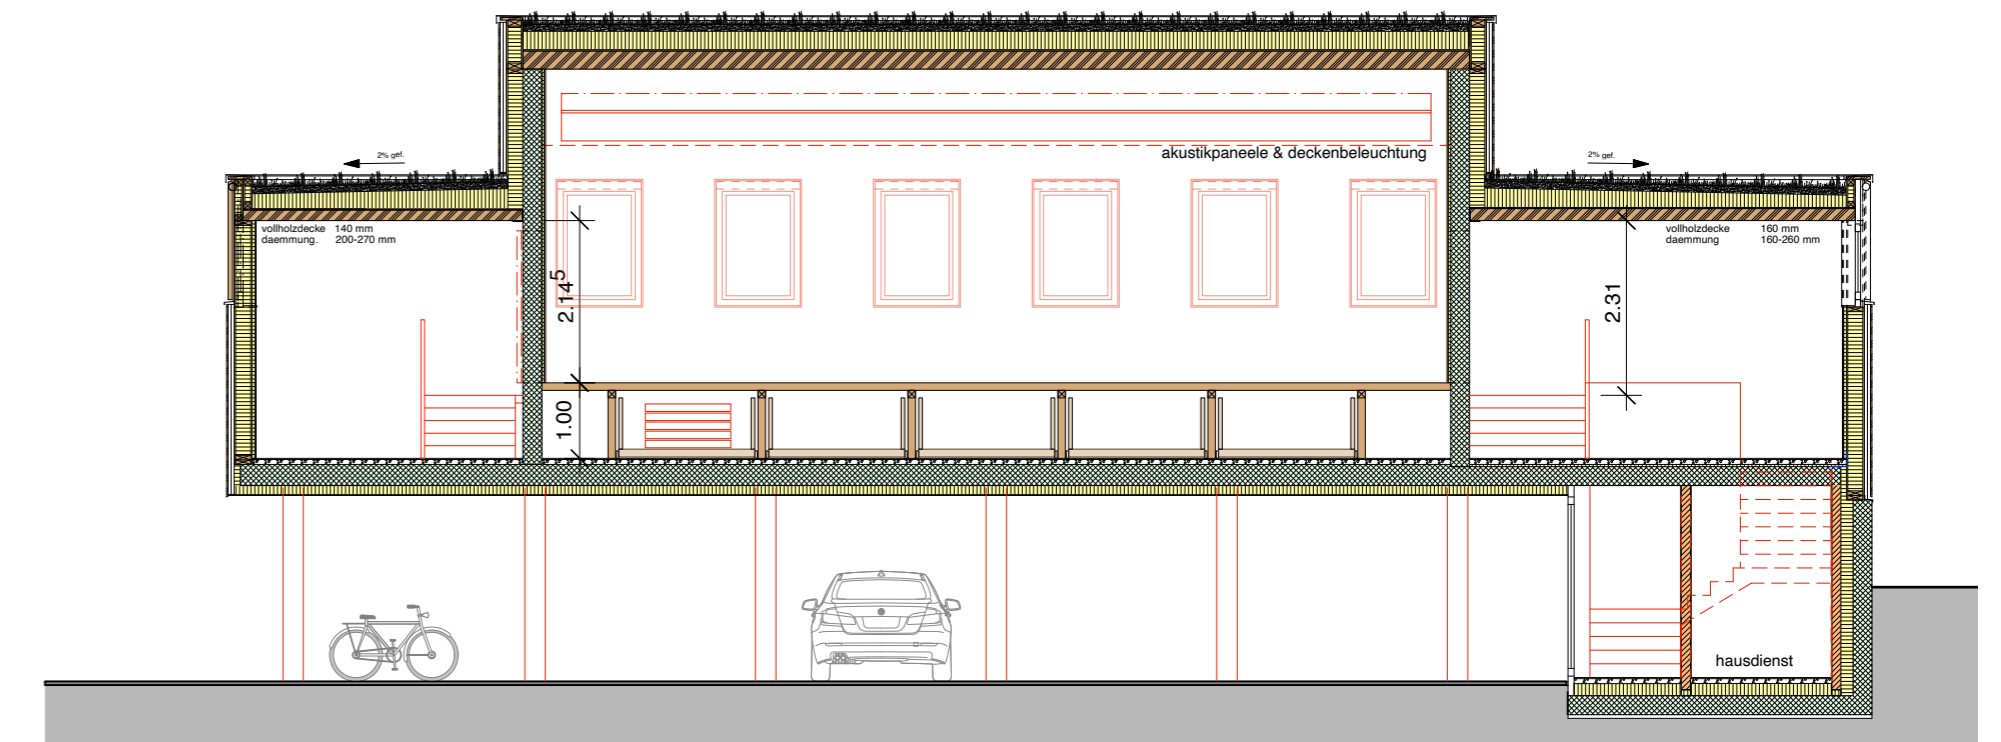

schnitt f

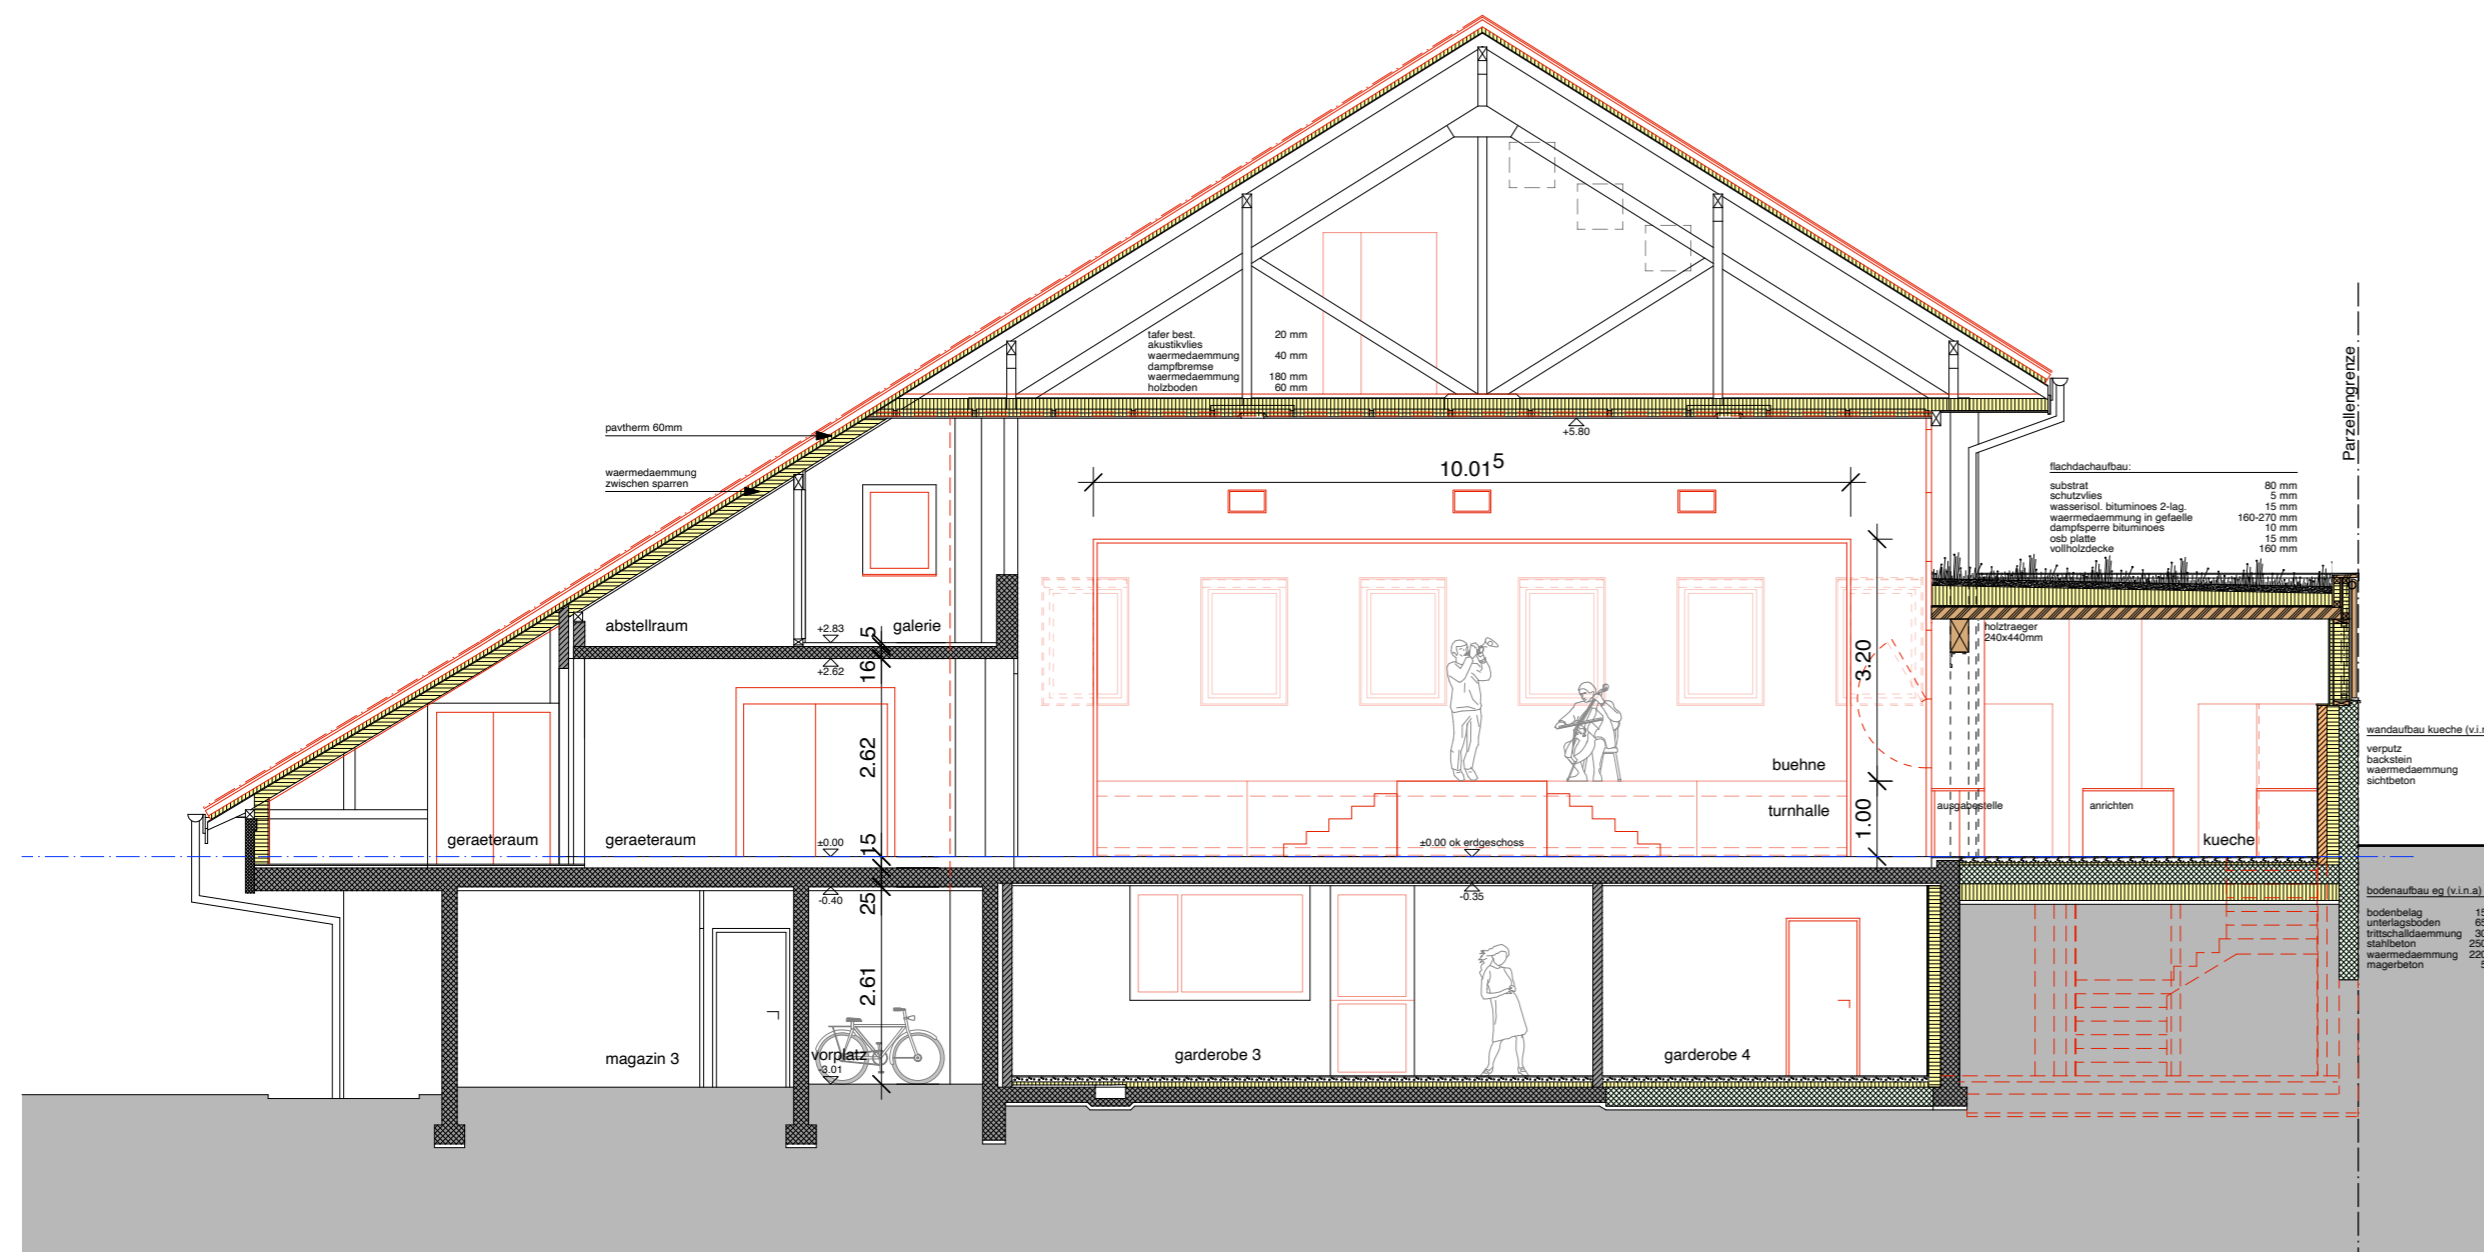

schnitt e

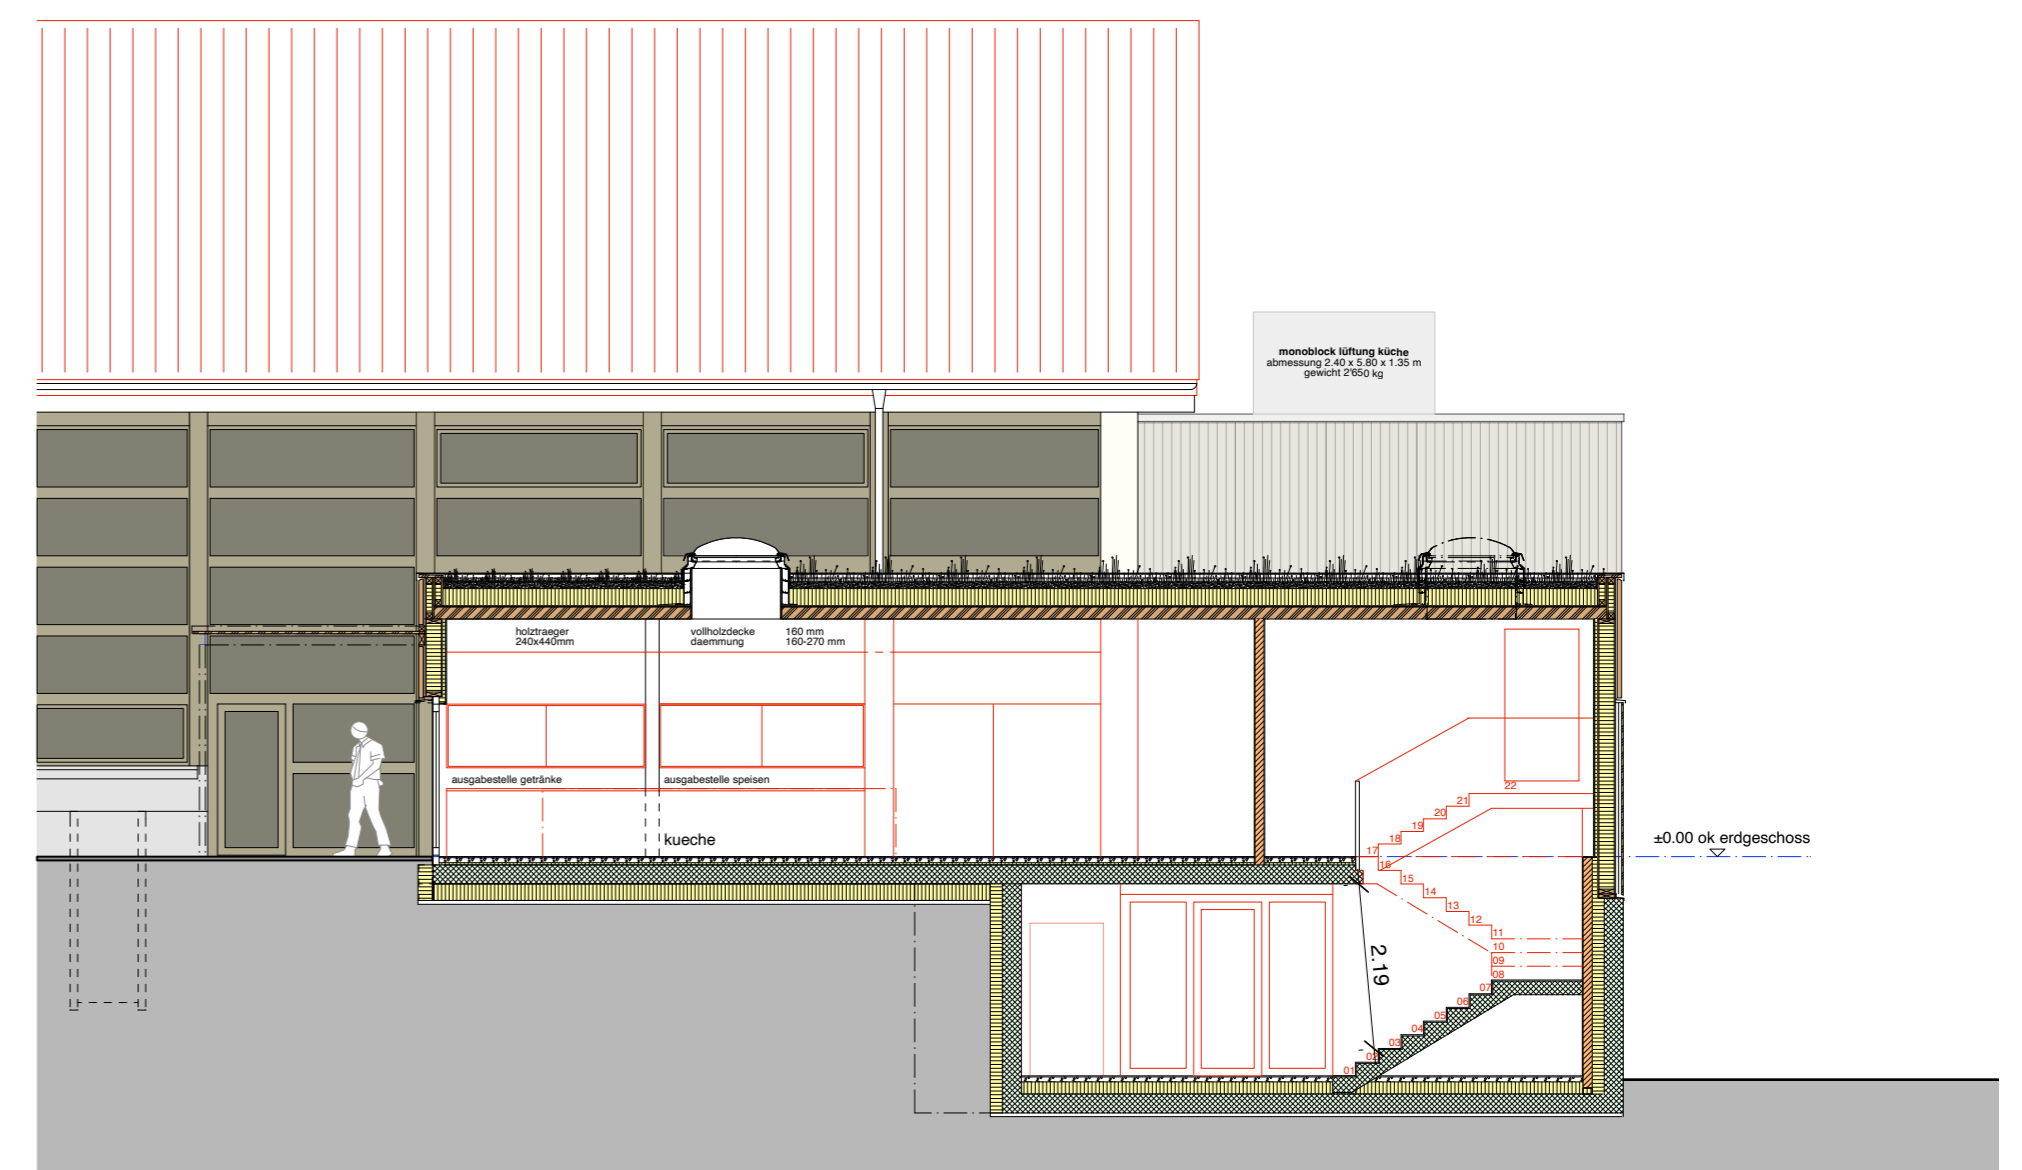

schnitt c

gwattstrasse 95 3645 gwatt (thun)
 tel 033 335 35 77 fax 033 335 35 47
 info@langhardarch.ch www.langhardarch.ch

schnitte c, d, e, f (vorprojekt)

bauherrschafft: gemeindeverwaltung roethenbach, Dorf 6, 3538 roethenbach i.e.
 baubjekt: mehrzweckgebäude huebli, roethenbach erweiterung buehnenbau

langhard architekten ag

massstab: 1 : 100
 plannummer: 18Q_08
 plangrösse: 63 x 45
 datum: 19.02.2021_cc
 geändert: 06.04.2022_sg